
N

FLUJO

NORTE DE PLANTA

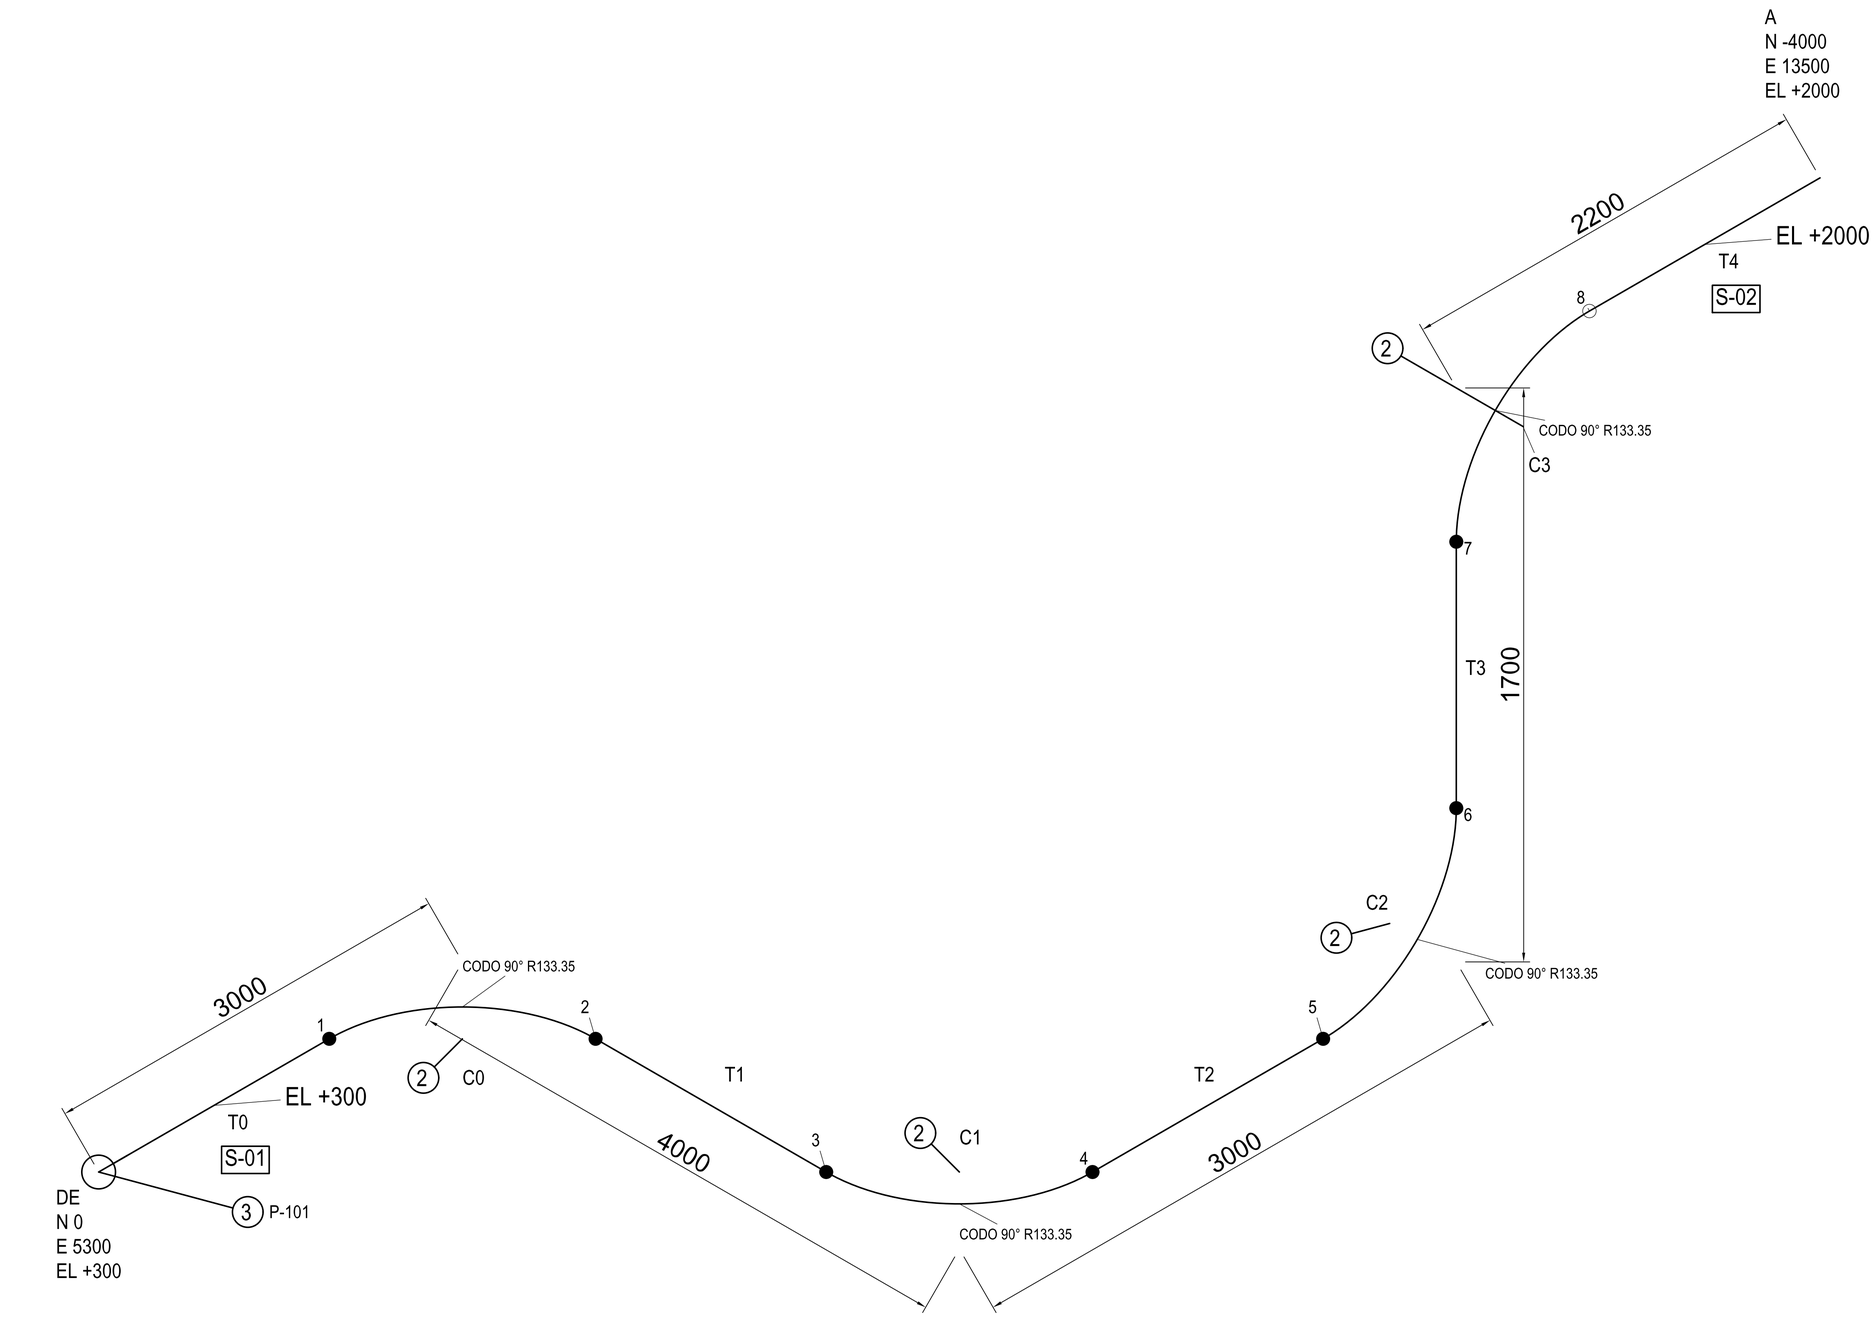

LISTA DE MATERIALES

IT	DESCRIPCION	CANT.	UN
1	TUBO A1	12833	mm
2	CODO A1	4	u
3	BOMBA	1	u

SPOOLS

SPOOL	TRAMOS	LARGO mm
S-01	8	11602
S-02	1	2067

TABLA DE CORTE

TRAMO	LARGO mm
T0	2867
T1	3733
T2	2733
T3	1433
T4	2067

ACCESORIOS

ACCESORIO	CANT.
CODO	4

SOLDADURAS

N	ENTRE
1	T0 - C0
2	C0 - T1
3	T1 - C1
4	C1 - T2
5	T2 - C2
6	C2 - T3
7	T3 - C3
8	C3 - T4 (C)

MATERIALES

SPEC	LARGO mm
A1	12833

REV	FECHA	DESCRIPCION	POR
A	22-10-2026	BORRADOR	

HOJA	1 DE 1
ISOMETRICO	ISO-L-200
REV	A
LINEA	DESCARGA P-101 A TK-102
PRESION DE DISENO	10 bar
TEMP. DE DISENO	40 °C
PRESION DE PRUEBA	15 bar
P&ID	PID-100-001
LISTA DE LINEAS	LL-100 rev 0
CLIENTE	Planta de agua de ejemplo
AISLACION	No
RADIOGRAFIA	10 %
TRAT. TERMICO	No
PINTURA	Sistema P2
DIBUJO	
REVISO	
APROBO	

Recorrido declarado por el modelo (IfcRelConnectsPorts).

DIBUJO SIN ESCALA. Las cotas mandan.